

VÁLTOZÁSI VÁZRAJZ

a 473 helyrajzi számú földrészleten lévő épület törléséhez


Méretarány: 1:1000

Címkoordináták:

Psz Y X

1 319913 816203

2 319917 816208

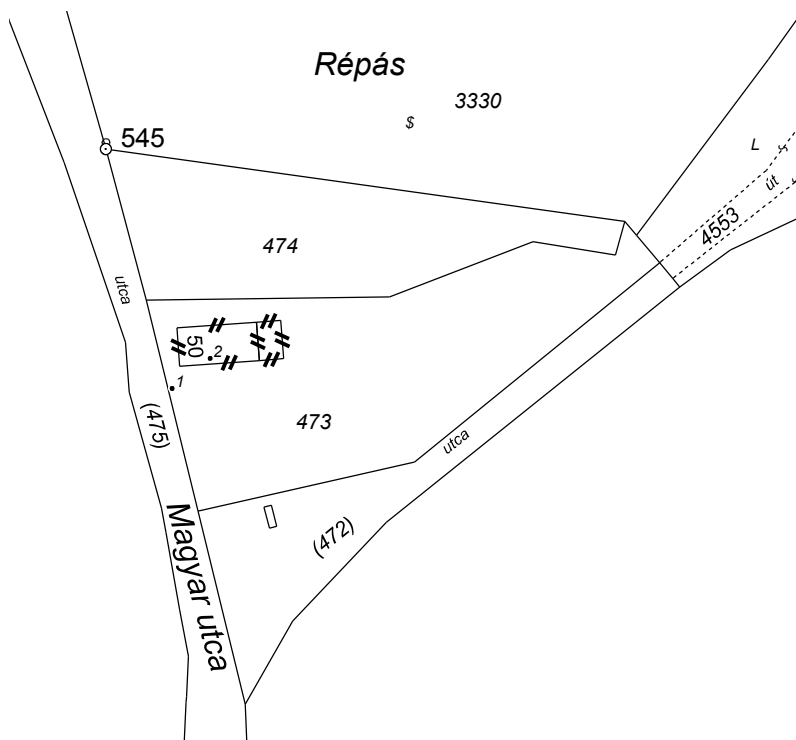

Változás előtti állapot						Változás utáni állapot							
Helyrajzi szám	Alrészlet			Terület		AK	Helyrajzi szám	Alrészlet			Terület		Jegyzet
	jel	műv. ág	Min.o.	ha. m ²	AK			jel	műv. ág	Min.o.	ha. m ²	AK	
1	2	3	4	5	6	7	8	9	10	11	12	13	
473	-	Kivett, lakóház és udvar	-	1293	-	473	-	Kivett, beépítetlen terület	-	1293	-	Magyar utca 50.	
Összesen:				1293	-					1293	-		

Kelt: Nagykovácsi, 2015. szeptember 25.
 Készítő és minősége tanúsító:

Az állami alapadat tartalom az ingatlan-nyilvántartási térképi adatbázis tartalmával megegyezik. Ez a záradék a keltezésétől számított egy évig hatályos, későbbi felhasználás előtt a vázrajzot újra záradékoltatni kell.

Szerencs, 2015. hó nap

Záradékoló:

.....
 Szabó Ferenc
 földmérő ig. száma: 4174, Ing. rend. min. sz.: 1003/1990
 geod. terv. min. sz.: 13-4250

ing. rend. min. sz.: