

T É R R A J Z

Földmérő és Festő- restaurátor Bt.
2094 Nagykovácsi, Radnóti u. 10.
Telefon/fax: +36 70 211 1227, 06 26 555143
e-mail: szaboferenc@terrajz.hu

**Nagykovácsi
belterület**

Msz: M21/2015

Adatszolgáltatás iktatószáma: 2-2036/2015


VÁLTOZÁSI VÁZRAJZ

A 120/4, 120/5 helyrajzi számú földrészletek határrendezéséhez

Méretarány: 1:1000

Címkoordináták:

hrsz	Psz	Y	X
120/4	1	637208	248169
	2	637210	248181
120/5	1	637214	248270
	2	637207	248252

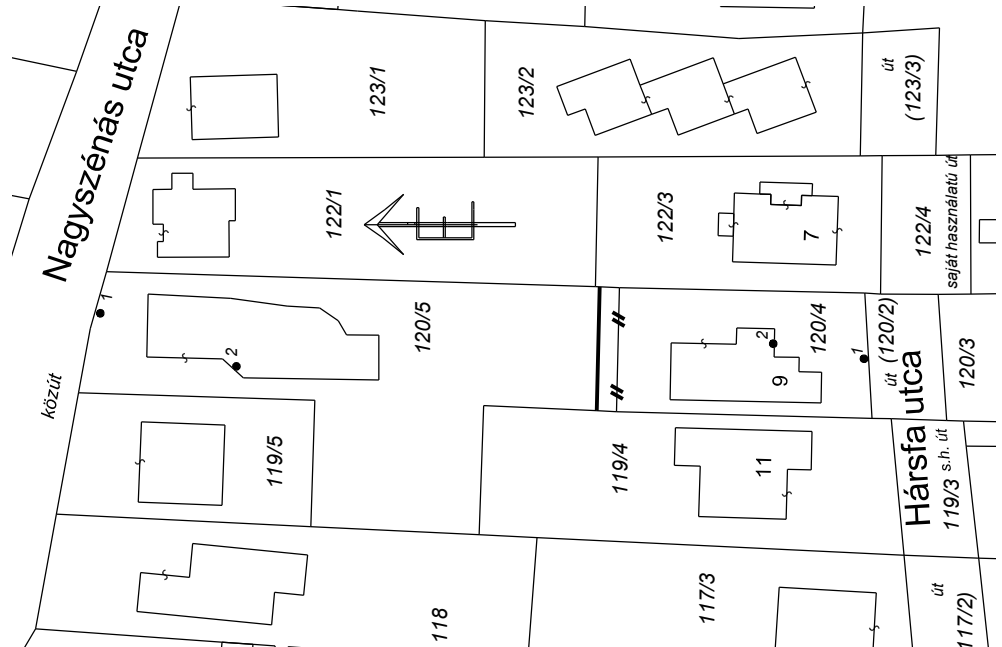

Változás előtti állapot						Változás utáni állapot							Megjegyzés
Helyrajzi szám	Alrészlet			Terület	AK	Helyrajzi szám	Alrészlet			Terület	AK	Szolgalmi és egyéb jogok	
	jel	műv. ág	Min.o.				m ²	jel	műv. ág				
1	2	3	4	5	6	7	8	9	10	11	12	13	14
120/4	-	Kivett, lakóház és udvar	-	550	-	120/4	-	Kivett, lakóház és udvar	-	593	-		
120/5	-	Kivett, 2 épület és udvar	-	1547	-	120/5	-	Kivett, 2 épület és udvar	-	1504	-	Vezetékjog. ELMŰ HÁLÓZATI KFT. 17m ² terület nagyságra VMB-29/2011 (20516)	
	-	Összesen:	-	2097	-		-		-	2097	-	-	

A változás akarataknak megfelelően történt:

.....

A helyrajzi számozás és területszámítás helyes. Ez a záradék a keltezésétől számított egy évig hatályos, későbbi felhasználás előtt a vázrajzot újra záradékolatni kell.

Kelt: Nagykovácsi, 2015. október 27.
Készítő és minőséget tanúsító:

Budapest, 2015. hó nap

Záradékoló:

Ing.rend.min.sz.:

Szabó Ferenc

földmérő ig. száma: 4174, Ing. rend. min. sz.: 1003/1990
geod. terv. min. sz.: 13-4250

P.H.